


2階席配置図

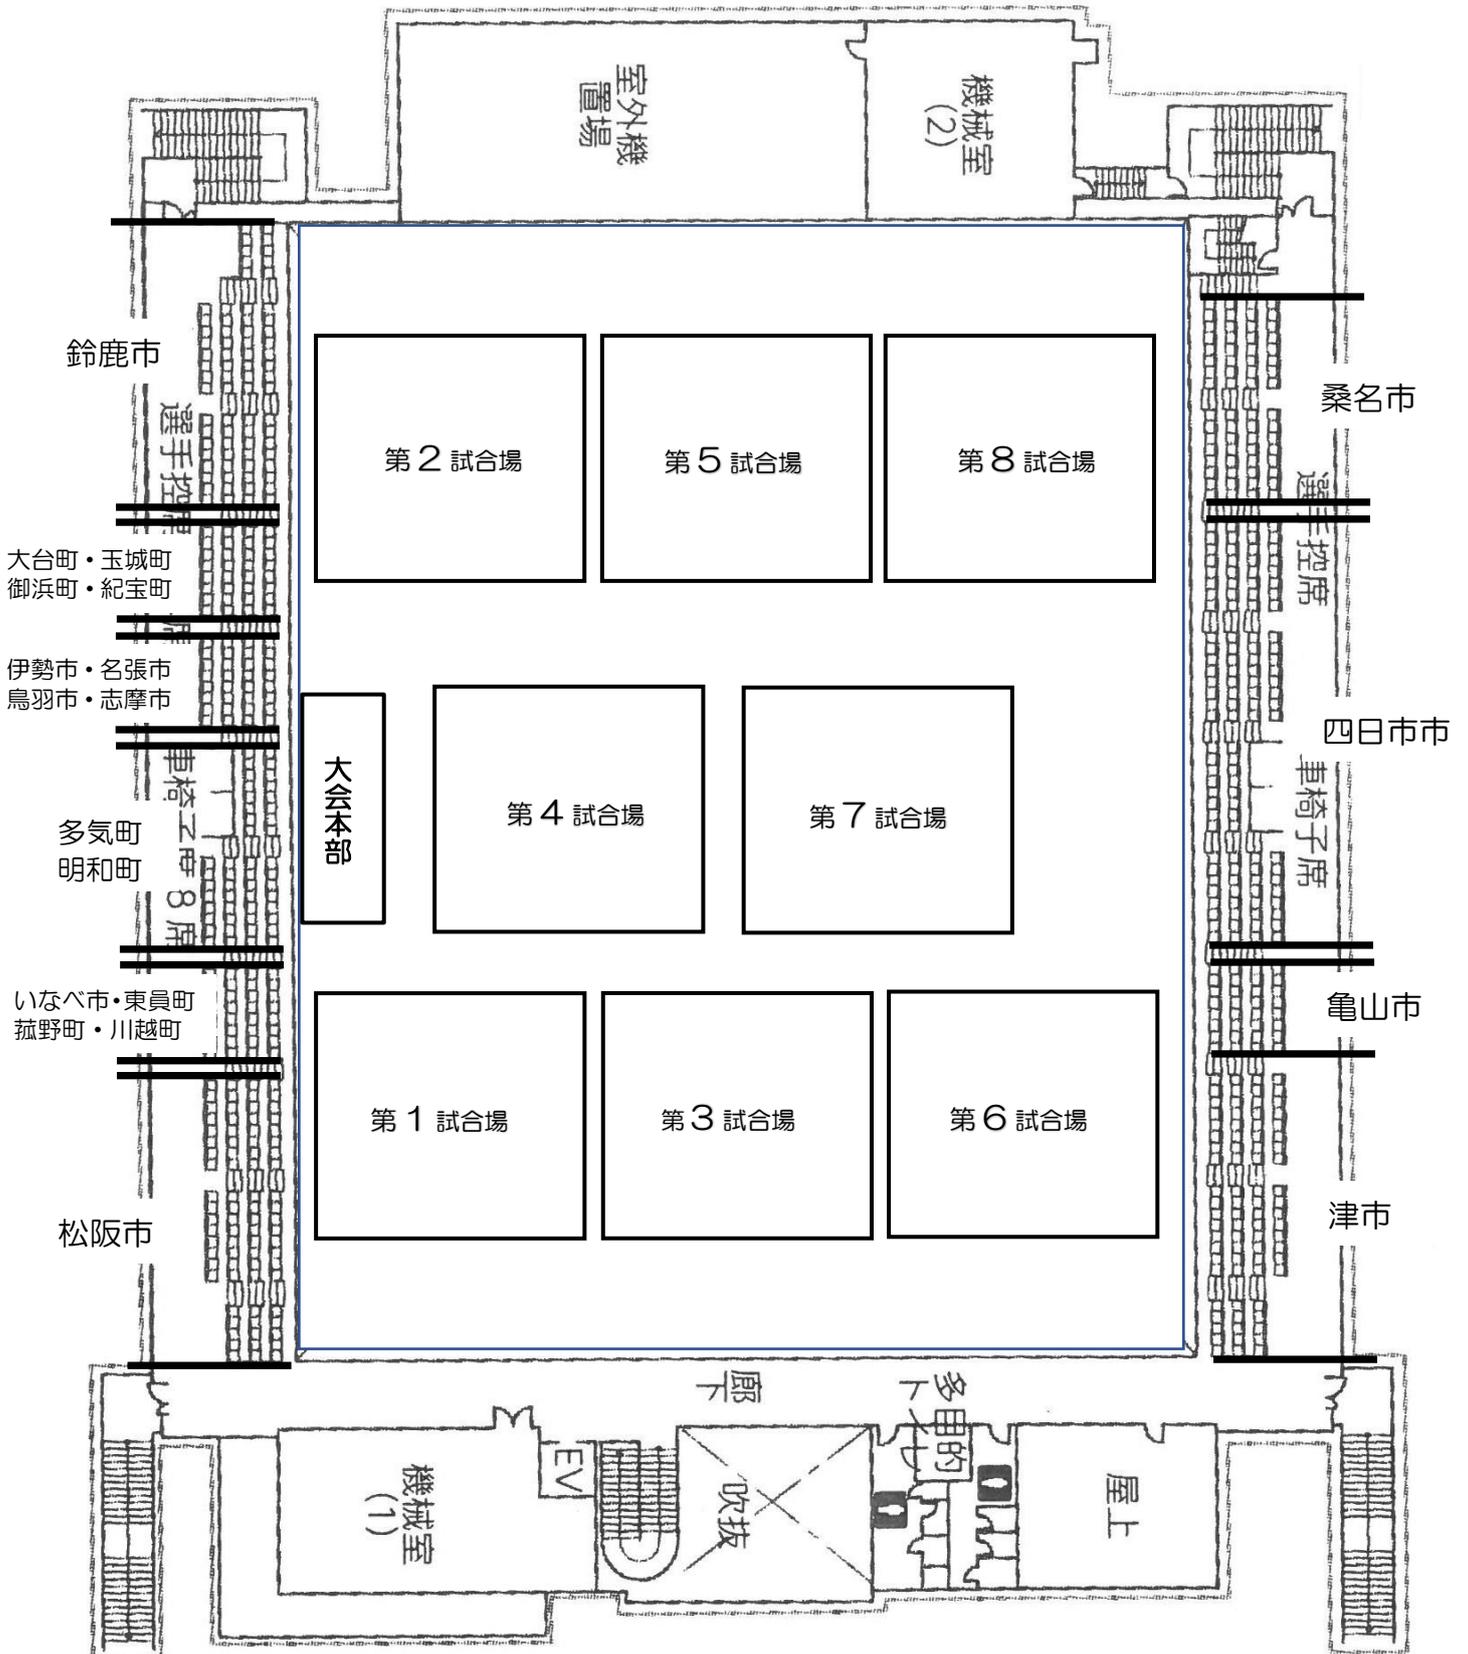

※廊下など通路にはシートなどを敷いたり、場所取りをしないでください。